


## ENKEL NYBYGGNADSKARTA

Bygg- och miljöförvaltningen i Halmstads kommun  
2021-01-22 (Giltighetstid längst 2 år)

Fastighet  
**HALMSTAD**  
del av HALMSTAD 4:40  
Gatuadress  
**Norra Väret 15**

Utdrag ur primärkartan (A4). Skala 1:400 Höjdsystem: RH2000

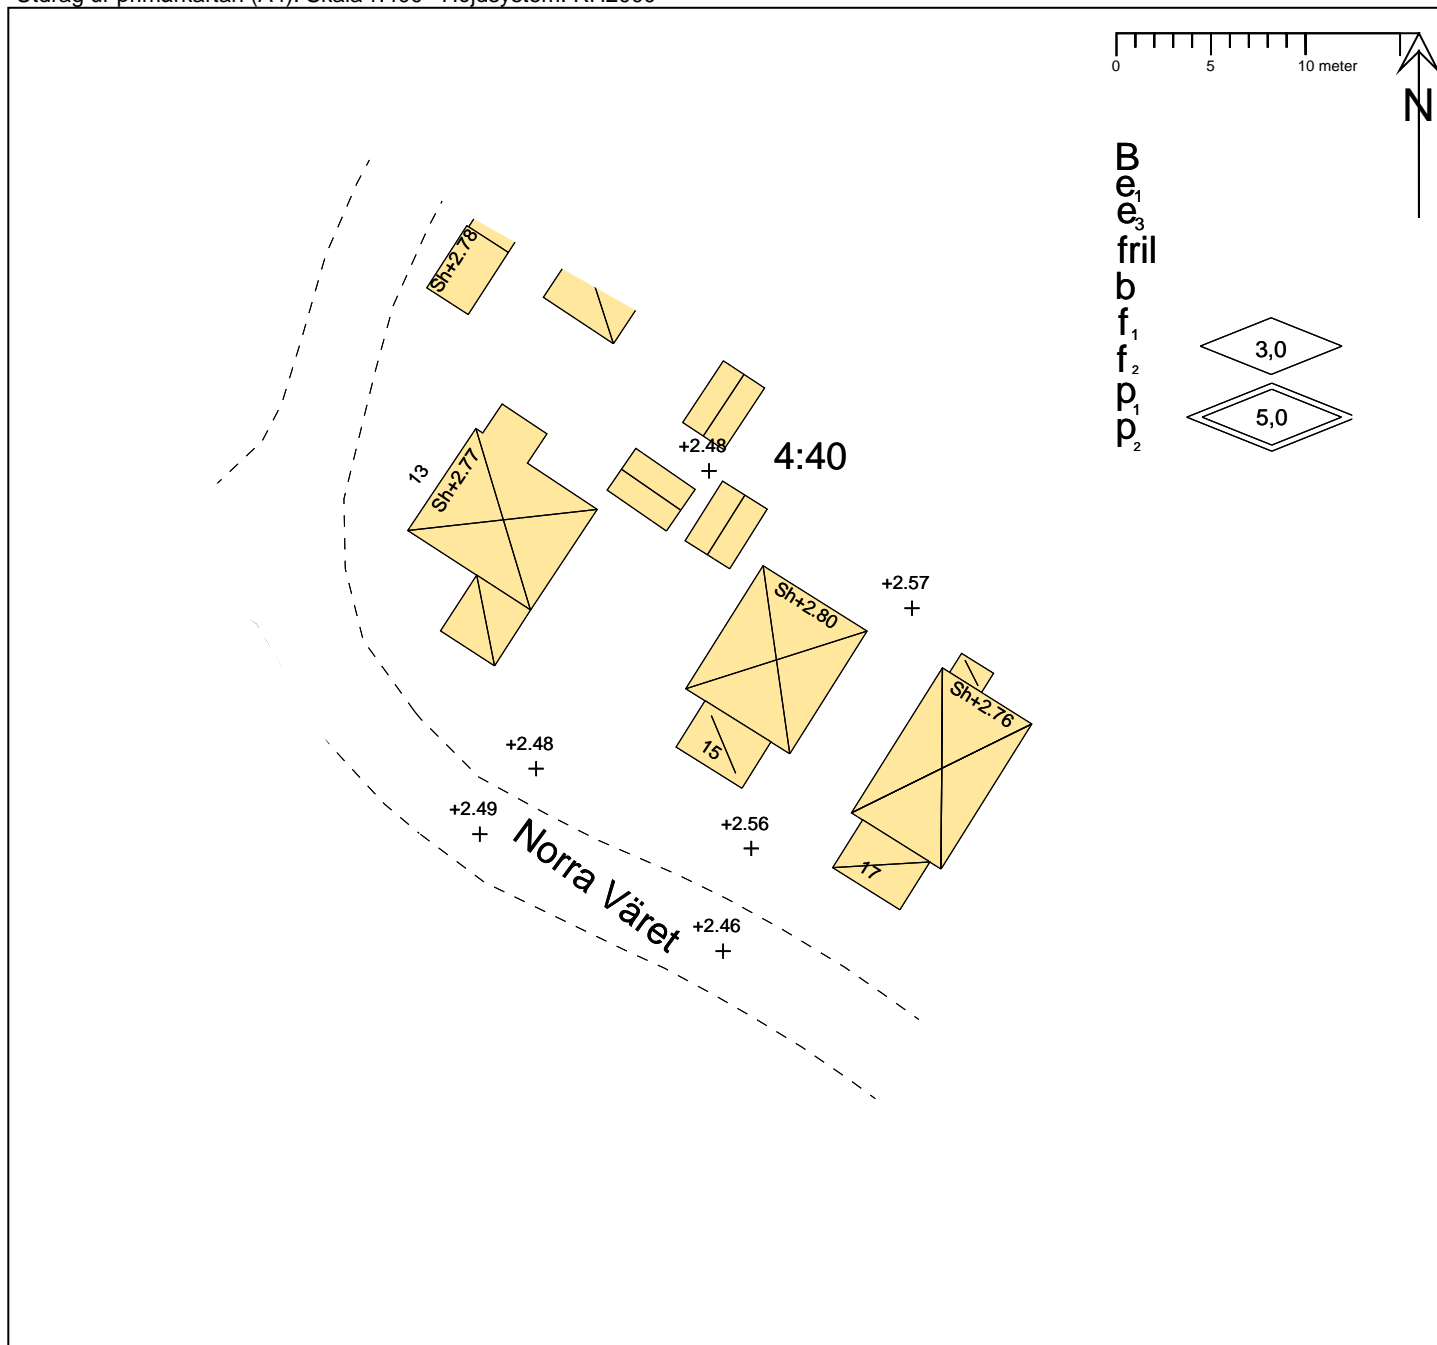

## Planförhållanden

- Detaljplan (DPL) 1999-09-23 P961
- Genomförandetiden har gått ut
- Fastighetsplan (FPL)

Planbestämmelse se bifogad bilaga

## Fastighetsförhållanden

- Areal (m<sup>2</sup>)
- Fastigheten överensstämmer med DPL
- Fastigheten överensstämmer med FPL
- Officialserv. enligt fastighetsregistrets akt
- Gemensamhetsanläggning
- Ledningsrätt akt

En utförlig teckenförklaring finns på  
[www.halmstad.se](http://www.halmstad.se) eller  
kontakta Halmstad direkt 035-13 70 00

Ritad/granskad av: AJ/ AS