

III 51-26-57.

FÖRSLAG TILL ÄNDRING
AV STADSPLANEN FÖR
DEL AV KV. ASCHEBERG M.M.
I HALMSTAD

UPPGJORT I DECEMBER 1954

STADSPLANEKARTA

Halmstad den 7 december 1954

Olaf Rönbon

Stadsplanearkitekt

Reviderat.

Halmstad den 1 februari 1955.

Olaf Rönbon

Reviderat.

Halmstad den 13 augusti 1957.

Olaf Rönbon

- Beteckningar:
- A. Gränsbeteckningar
- Linje belägen 3 meter utanför det område, som förslaget avser.
 - Gällande områdesgräns.
 - *—*— Gällande områdesgräns, avsedd att utgå.
 - — — Områdesgräns.
 - — — Bestämmelsegräns.
- B. Områdesbeteckningar
- Byggnadskvarter
- ▨ Område för bostadsändamål.
- C. Övriga beteckningar
- ▨ Mark som icke får bebyggas.
 - I v Antal våningar jämte vindsinredning.
 - Betintlig ädgräns.
 - ▨ Betintlig byggnad.

Grundkartan uppgjord i december 1954.

Ragnar Sjöström

Mättningsman

STADSPLANEKONTORET
HALMSTAD
STADSPL. No 296/5

Tillhör BYGGNADSNÄMNDENS beslut av den 3 sept. 1957.
§ 263

Ex officio:

Svanke Paulson


År 1957 den 12 november blev det
å denna karta tecknade förslag till
stadsplaneändring av länsstyrelsen
fastställt genom beslut, som jämlikt
150 § byggnadslagen omedelbart
vunnit laga kraft, betygar.
Halmstad i landstingsliet som
ovan.

På tjänstens vägnar:

Axel Stridh

Axel Stridh

Stpl. Två kr.

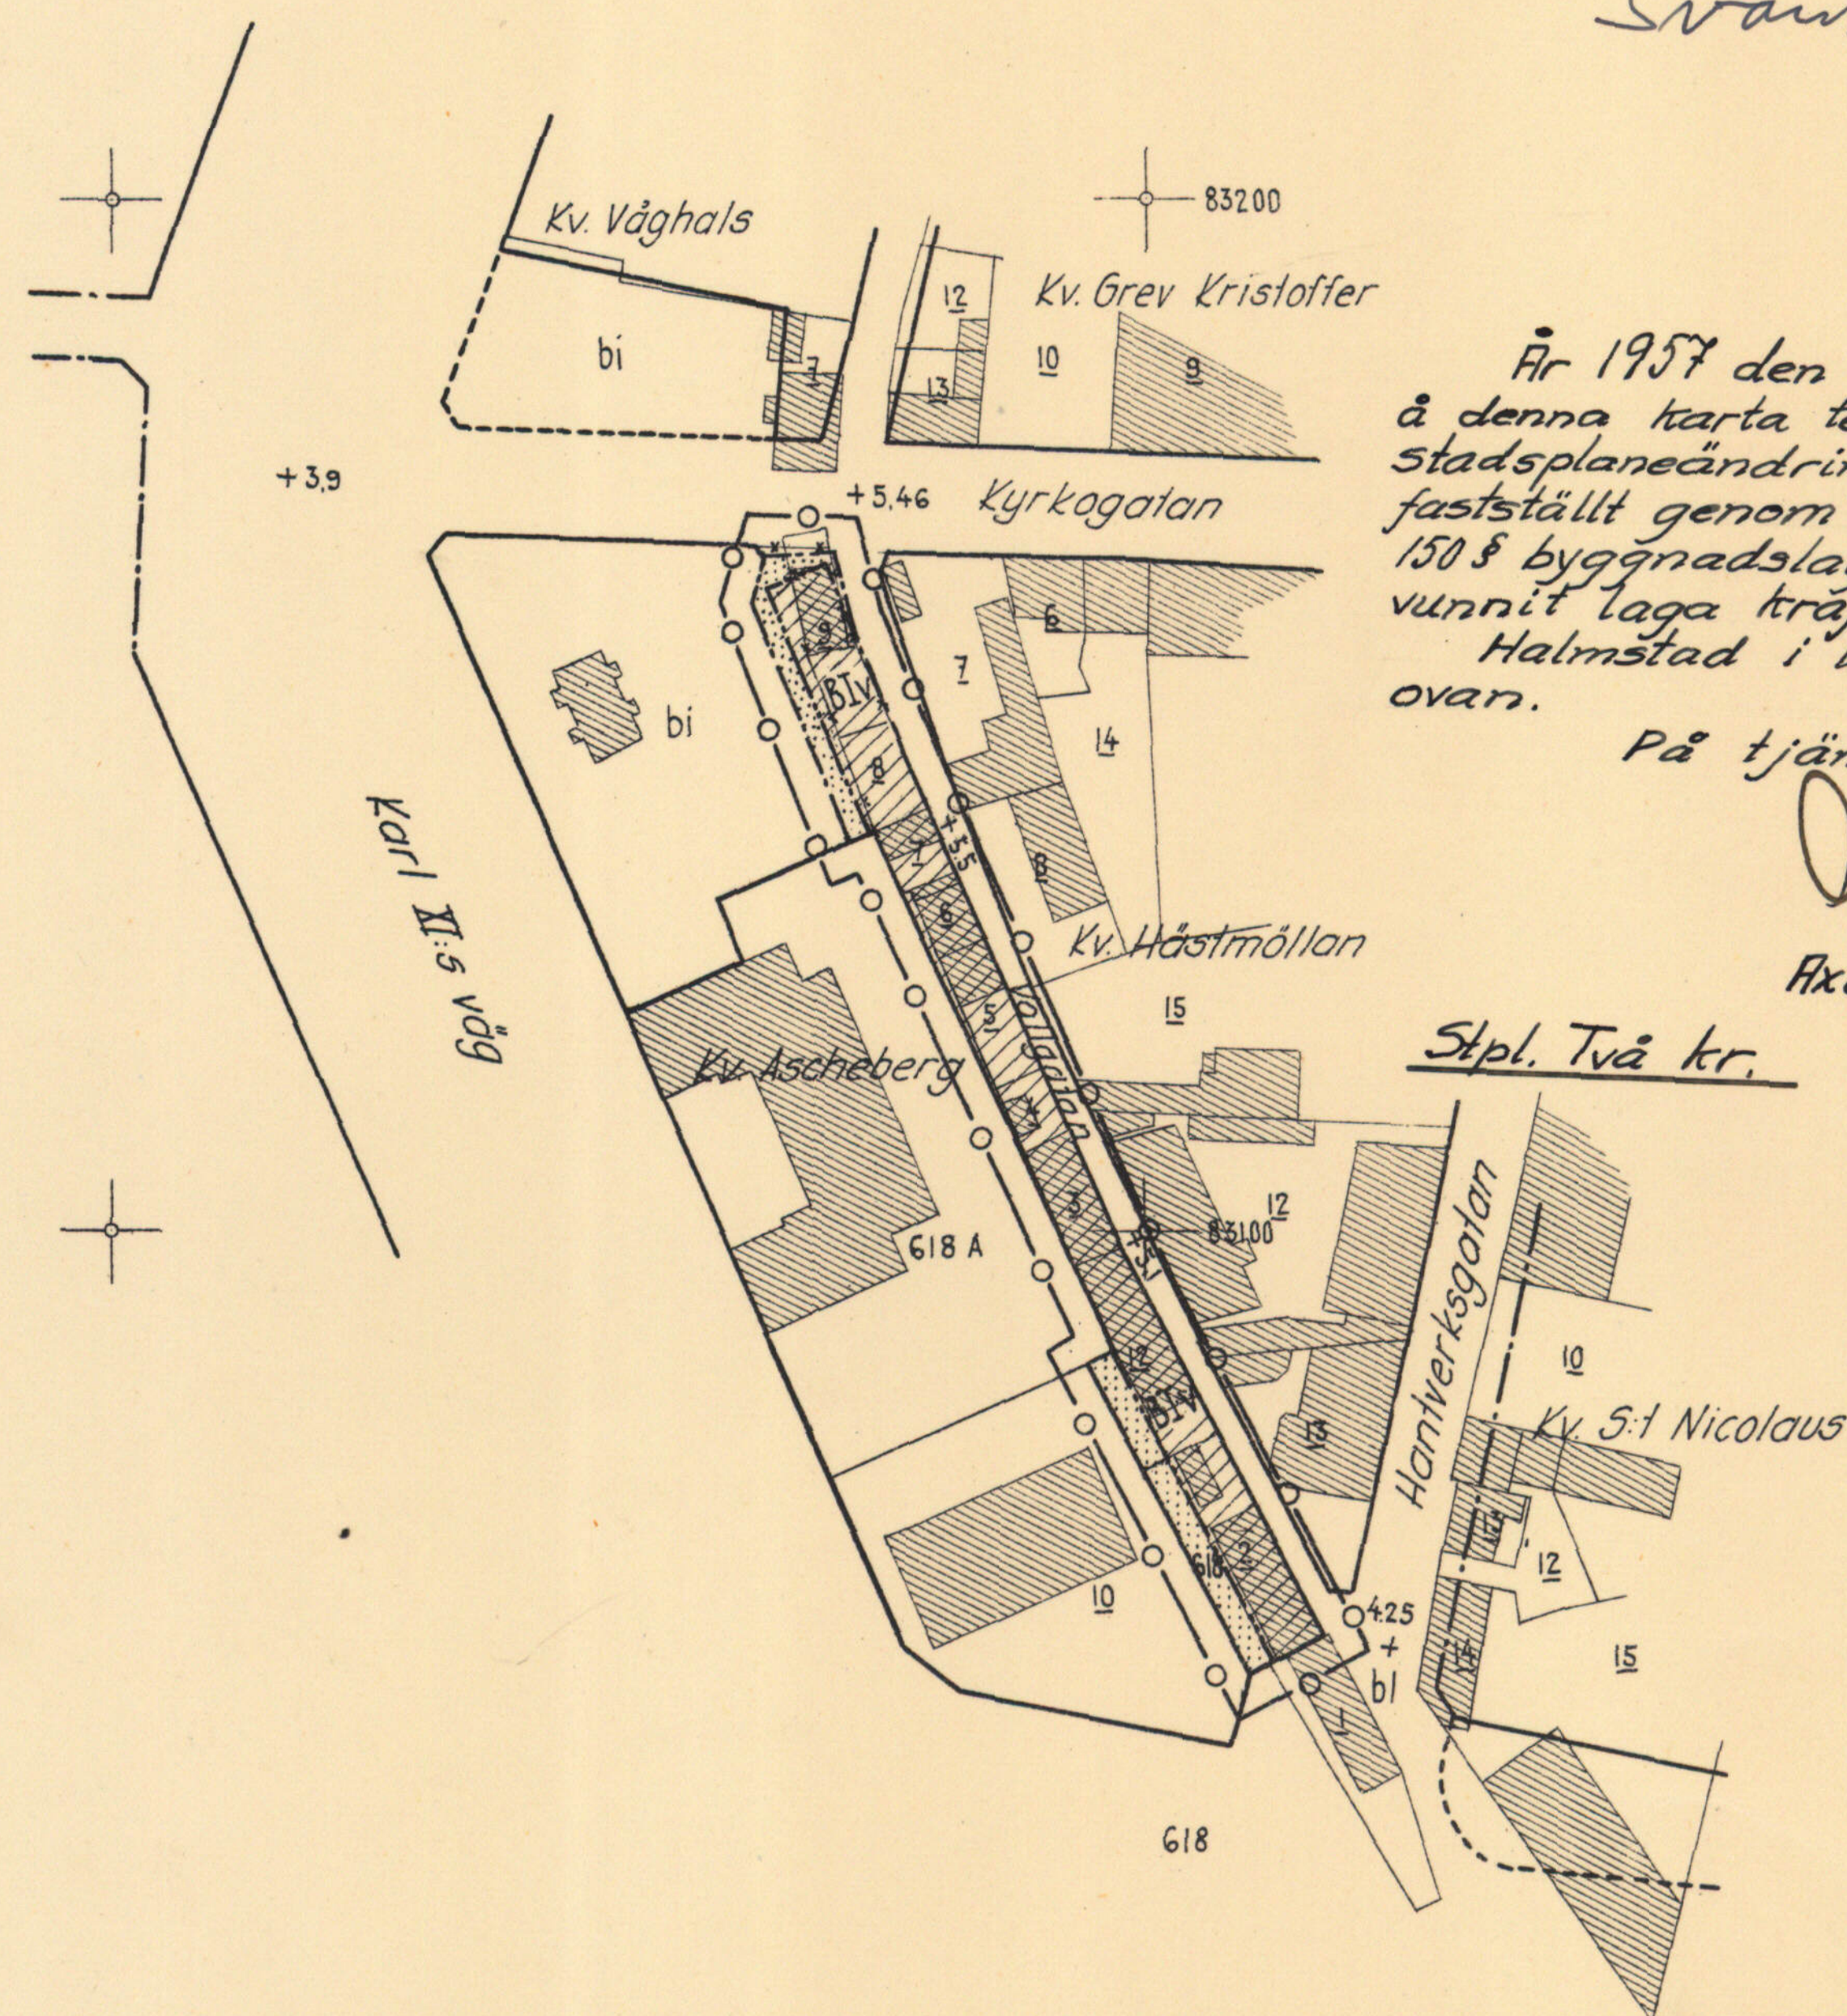

Skala 1:1000