


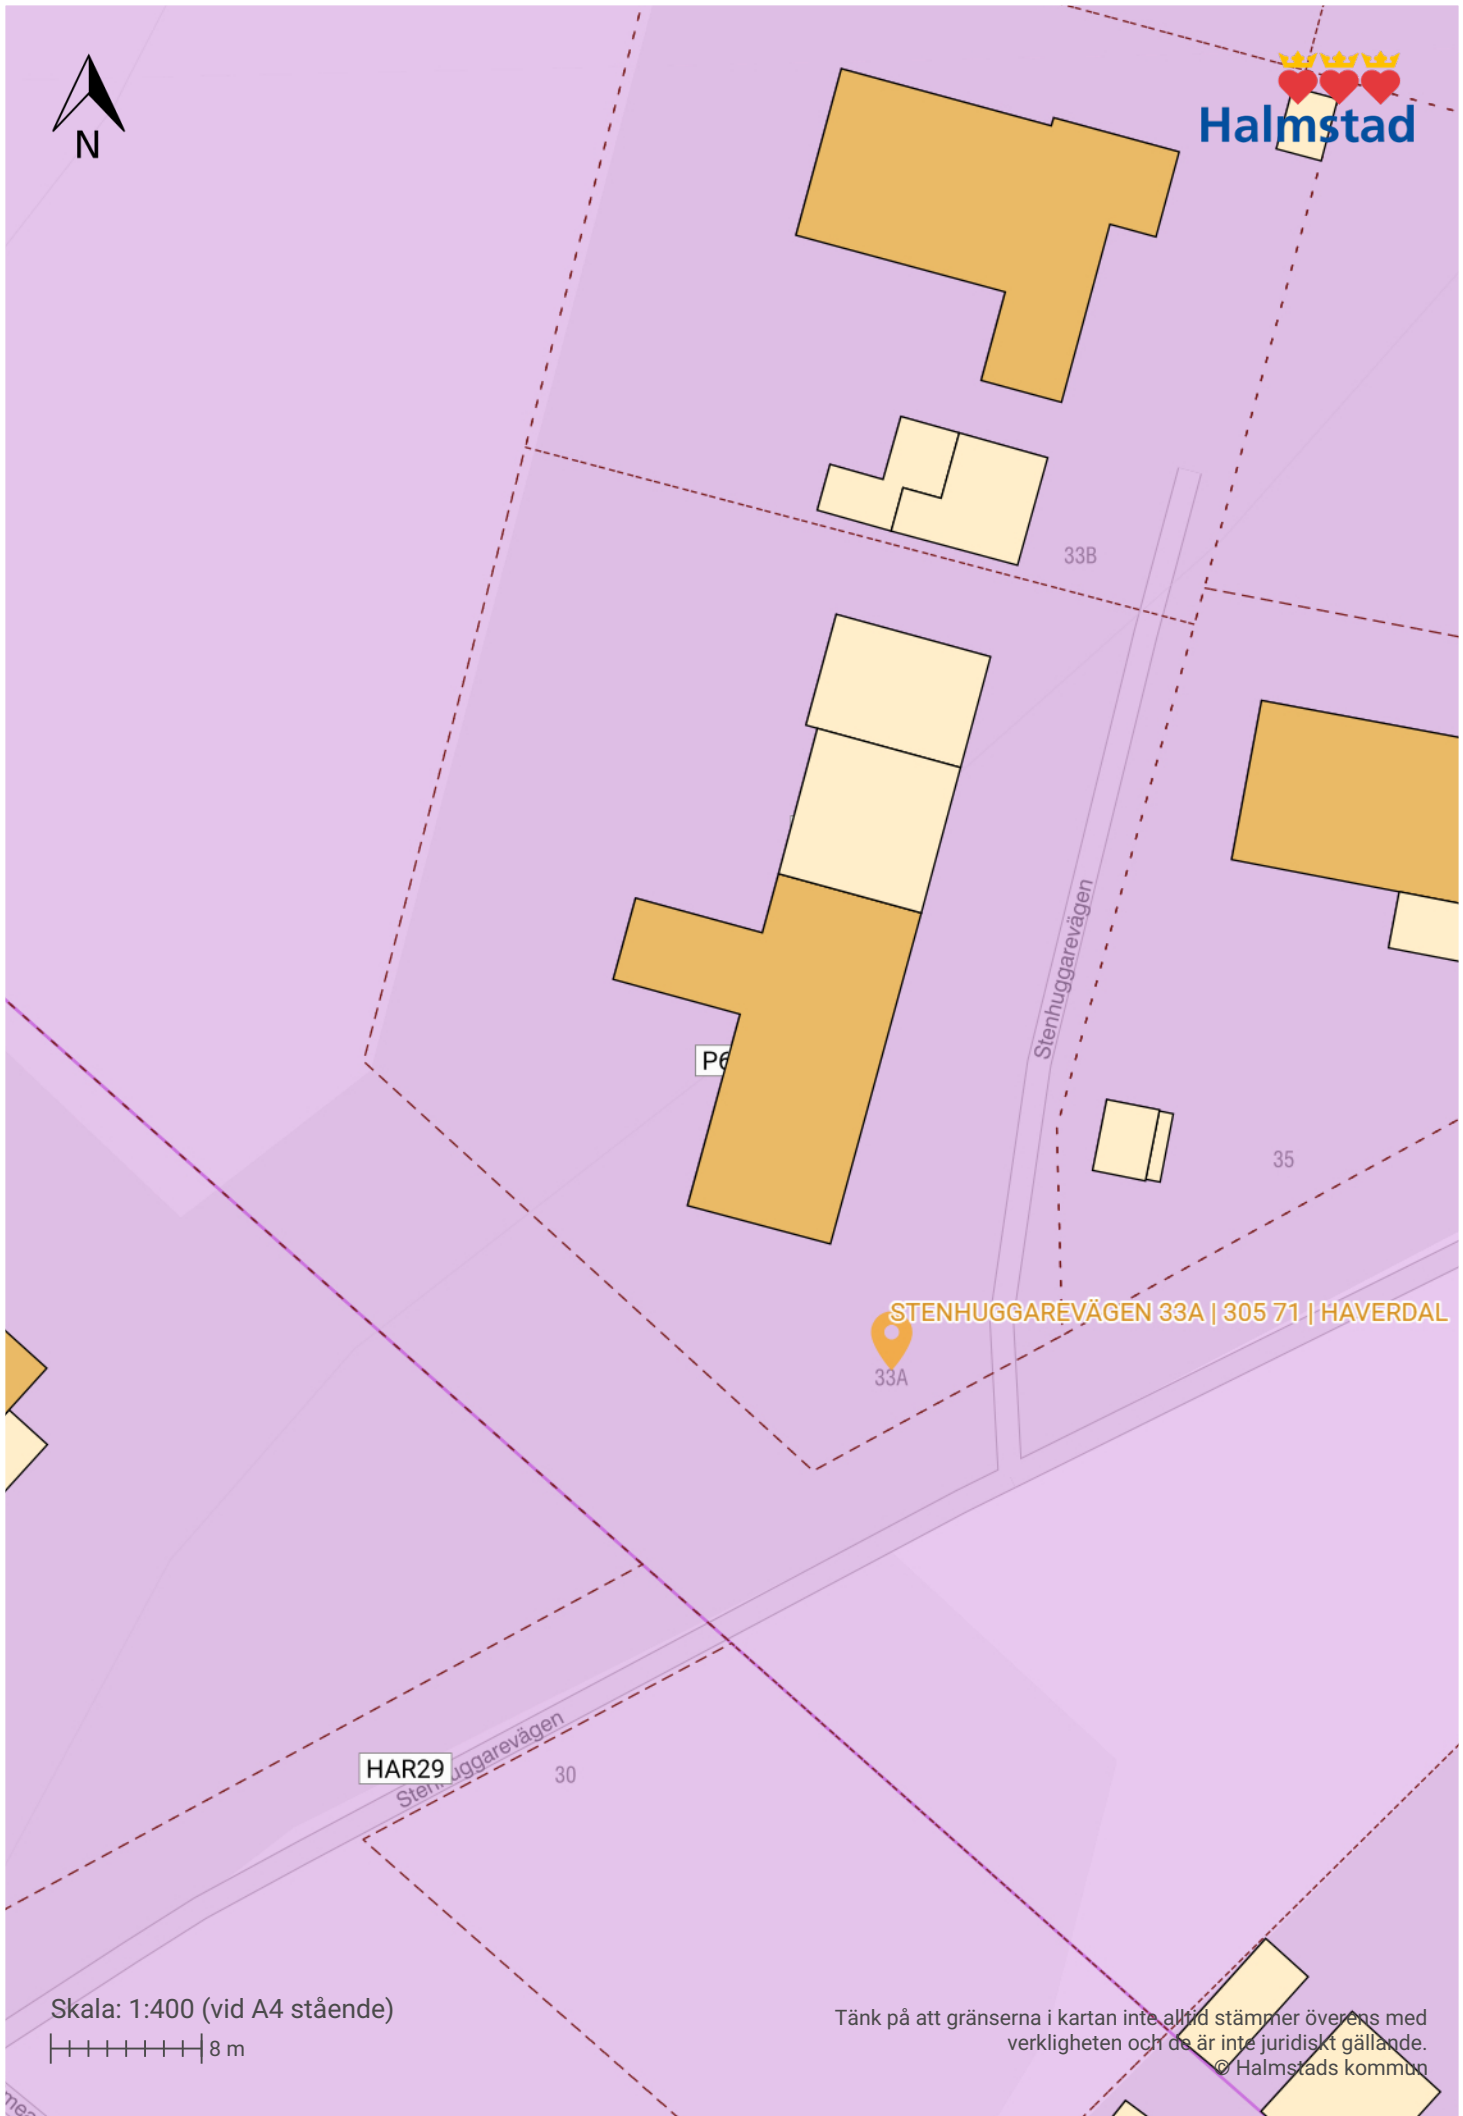

Halmstad



STENHUGGAREVÄGEN 33A | 305 71 | HAVERDAL

33A

33B

35

30

HAR29

Skala: 1:400 (vid A4 stående)

8 m

Tänk på att gränserna i kartan inte alltid stämmer överens med verkligheten och de är inte juridiskt gällande.
© Halmstads kommun