

N 77/87

NYBYGGNADSKARTA  
ÖVER FASTIGHETEN  
HALMSTAD  
HAVERDAL 2:95

HALLANDS LÄN

UPPRÄTTAD ÅR 1971 AV  
LANTMÄTERIKONSULT  
W LARSSON & CO AB

*Walter Larsson*

SKALA 1:400

AREAL: 0.1104 HA  
PLAN: BPL FASTST 13.12.58 (akt 29)  
BLAD: 21 B 2

Planbestämmelser 1978-05-26 (akt 625)

Kartan kompletterad och inventerad  
med avseende på plan, byggnader  
och fastighetsbeteckningar  
1987-04-14


*Sten Blomqvist*

• Förbindelsepunkt för  
va-ledningar

V 32 Vattentryck normalt högsta ~460 kPa  
S 150 Uppdämningsnivå ±16,10

B  
K

Gatukontoret va-sektionen-1987.04.10 CG

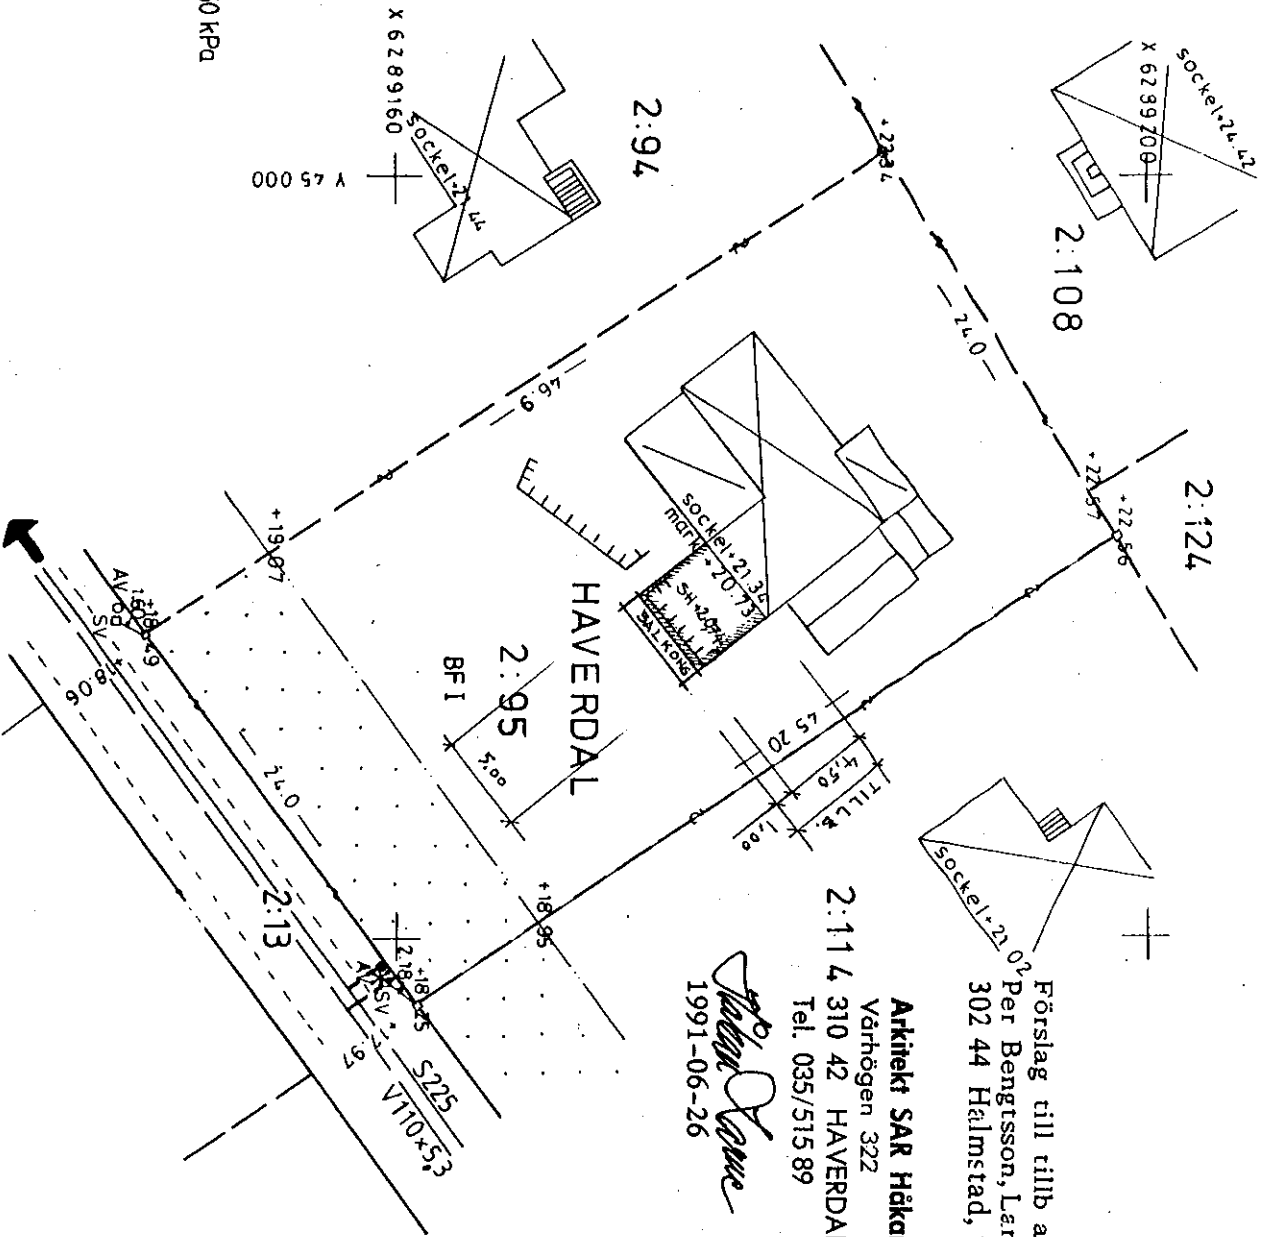

Förslag till tillb av fritidshus för  
Per Bengtsson, Landfästet 10  
302 44 Halmstad, tel 035/12 26 59

Arkitekt SAR Håkan Larne  
Vårhøgen 322  
2:114 310 42 HAVERDAL  
Tel. 035/515 89

*Håkan Larne*  
1991-06-26