


Entréplan

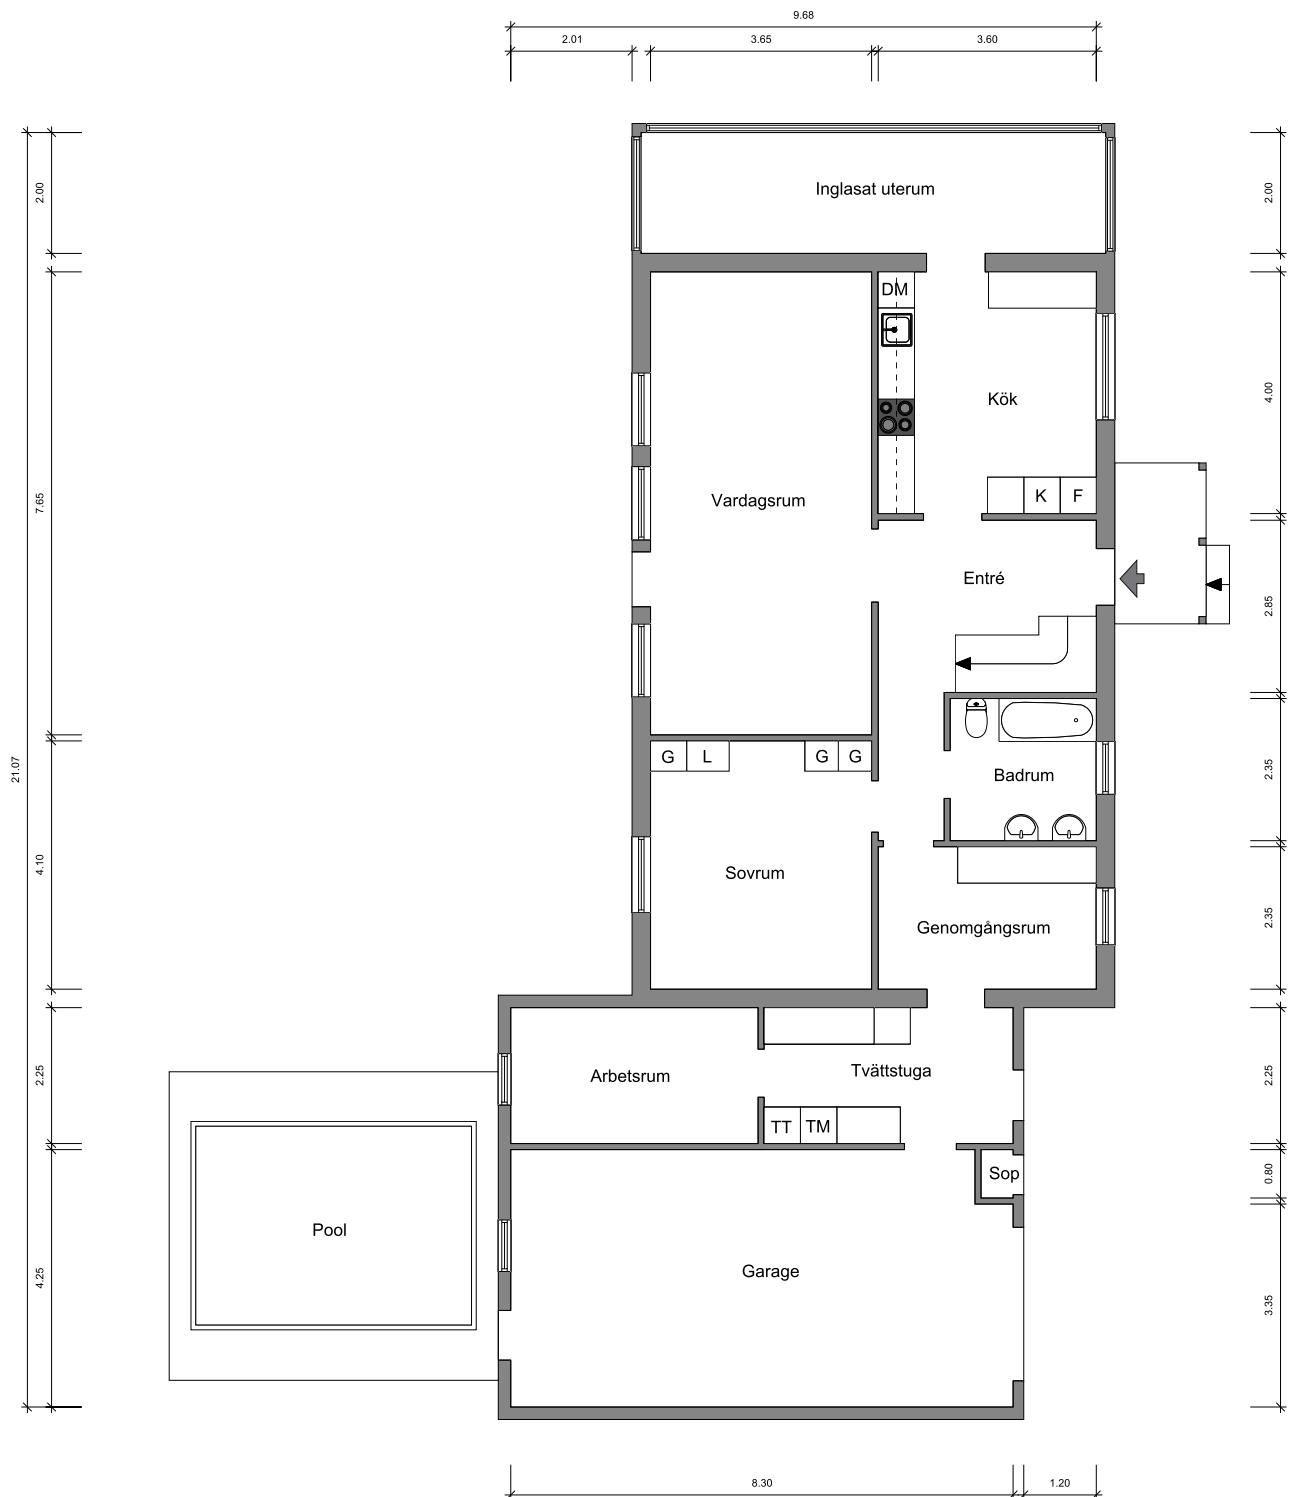

Viss avvikelse kan förekomma. Skala och mått kan avvika från verkligheten.

Renghammar
MÄKLARKONSULT