

NYBYGGNADSKARTA

Byggnadskontoret i Halmstad 1999-10-01

N 444/99

632123

Fastighet HALMSTAD

APPARATEN 4

Gatuadress Fågelvägen 12

Kimthugger

Utdrag av primärkartan. Skala 1:400. Kartblad 44 C9


Rit

Ink. 1999-11-10

Dnr

Tillhör BYGGNADSNÄMNDENS
i Halmstad beslut

199-12-03
§ 5902

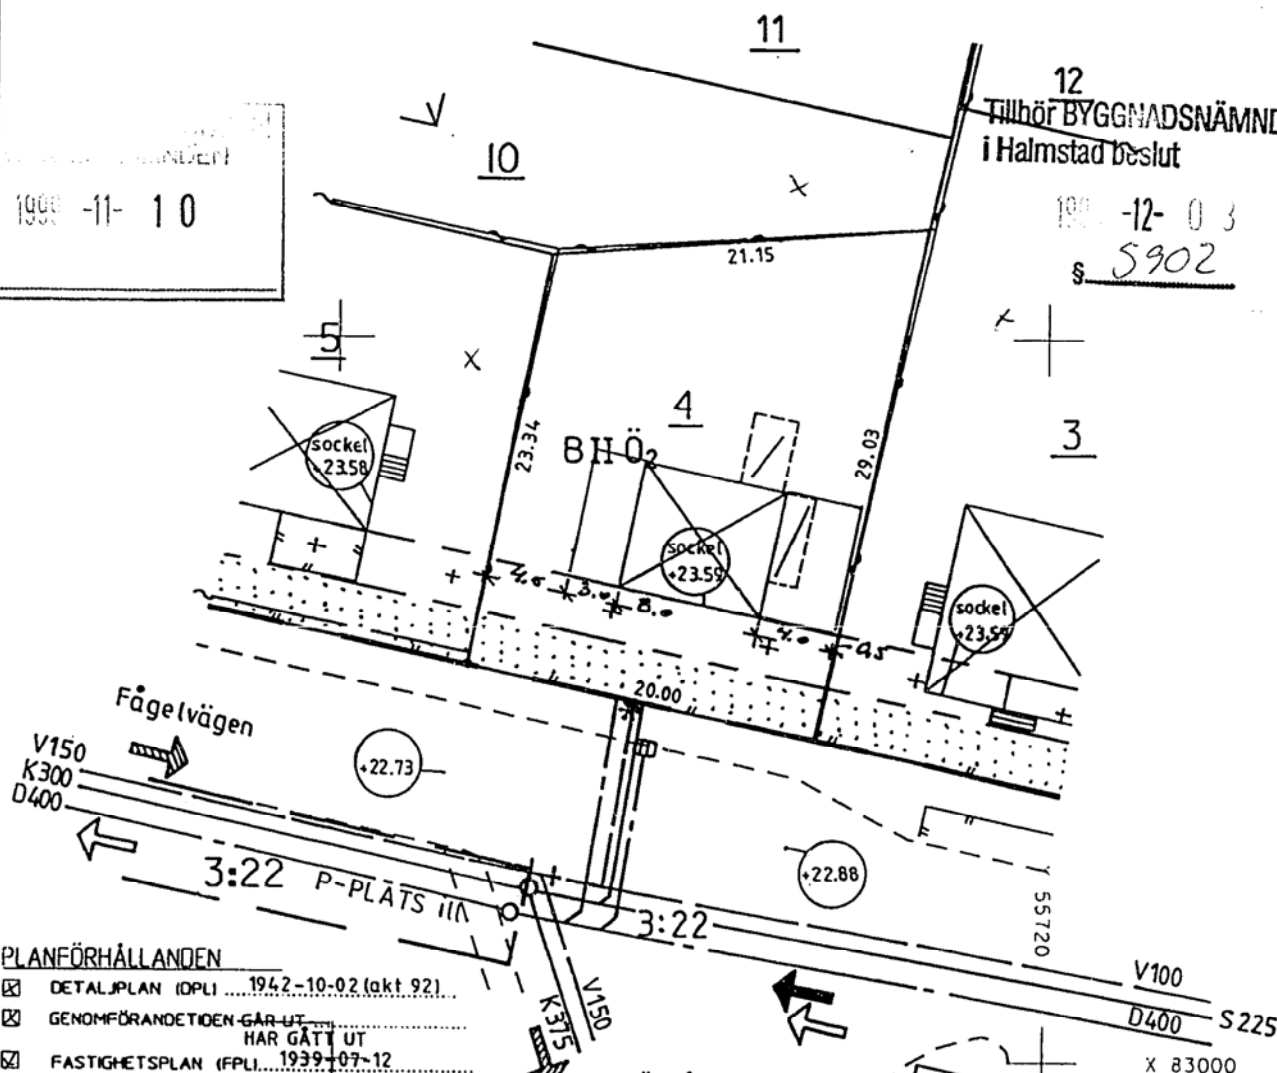

PLANFÖRHÅLLANDEN

- ☒ DETALJPLAN (DPL) 1942-10-02 (akt 92)
- ☒ GENOMFÖRANDEIDEN GÅR UT
HAR GÅTT UT
- ☒ FASTIGHETSPLAN (FPL) 1939-07-12

FASTIGHETSFÖRHÅLLANDEN

- ☒ AREAL 528 m²
- ☐ FÖRRÄTTNING Dnr Nk1.....PÅGÅR
- ☒ FASTIGHETEN ÖVERSTÄMMER EJ MED DPL
EFTER PÅGÅENDE FÖRRÄTTNING
- ☐ FASTIGHETEN ÖVERSTÄMMER EJ MED FPL
EFTER PÅGÅENDE FÖRRÄTTNING
- ☐ OFFICIALSERV. ENL. FAST. REG. AKT.....
- ☐ GEMENSAMHETSANLÄGGNING AKT.....
- ☐ LEDNINGSRÄTT AKT.....

GATUKOSTNADSERSÄTTNINGSSKYLDIGHET

- ☐ FÖRELIGGER ☒ FÖRELIGGER EJ

BETECKNINGAR

- KVARTERSGRÄNS
- MARK SOM EJ FÅR BEBYGGAS
- GRÄNS FÖR BESTÄMMELSEOMR.
- FASTIGHETSGRÄNS

±0.00

±0.00

BEFINTLIG MARKHÖJD =

= PROJETERAD HÖJD

VA-FÖRHÅLLANDEN

- V 600
- S 600
- D 600

VATTENLEDNING MED DIMENSION

SPILLVATTEN KOMBINERAD AVLOPPSLEDNING
MED NEDSTIGNINGSBRUNN OCH DIMENSION

DAGVATTENAVLOPPSLEDNING MED
NEDSTIGNINGSBRUNN OCH DIMENSION

BEFINTLIG BERÄKNAD PLANERAD
FÖRBINDELSEPUNKT FÖR VA-LEDNINGAR

Ledningstyp	Dimension	Flushöjd	Vattentryck normalt Ugsta	högsta	Uppdräkningsnivå
V	32			~400kPa	
S	150	+19,90			+20,30
D	150	+21,17			marknivå

De på nybyggnadskartan angivna plan- och höjderna för va-ledningar och allmänna-
va-servisledningar avser projekterade lägen. Vidare avvikelse kan förekomma i samband
med utförandet varför kompletterande uppgifter bör inhämtas hos Tekniska kontoret
innan fastighetens va-servisledning, byggnader och markplanering påbörjas. Innan
schaktningsarbeten på fastigheten påbörjas skall de allmänna va- servisledningarna
främgrävas vid förbindelsepunkten. Avviker dessa från här ovan angivna uppgifter
kontakta Tekniska kontoret.

Om projekterad gathöjd ej angivits kontakta Tekniska kontoret.

1999.09.29 *AP/HE*

Kontr. *S.R.*