


Källarplan

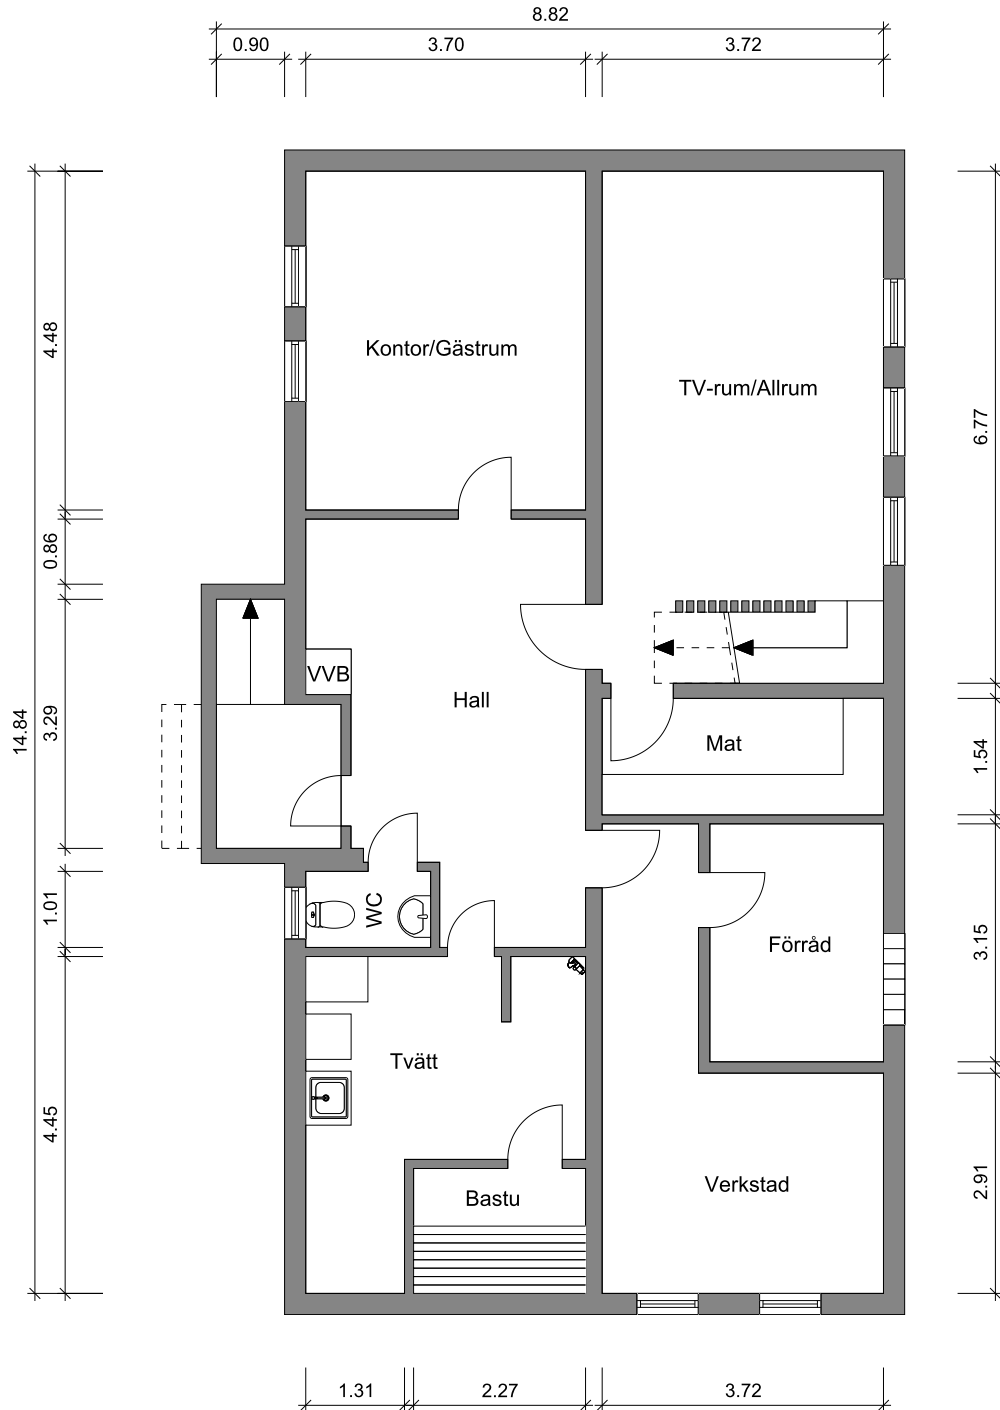

Viss avvikelse kan förekomma. Skala och mått kan avvika från verkligheten.



Renghammar
MÄKLARKONSULT