


Övre plan

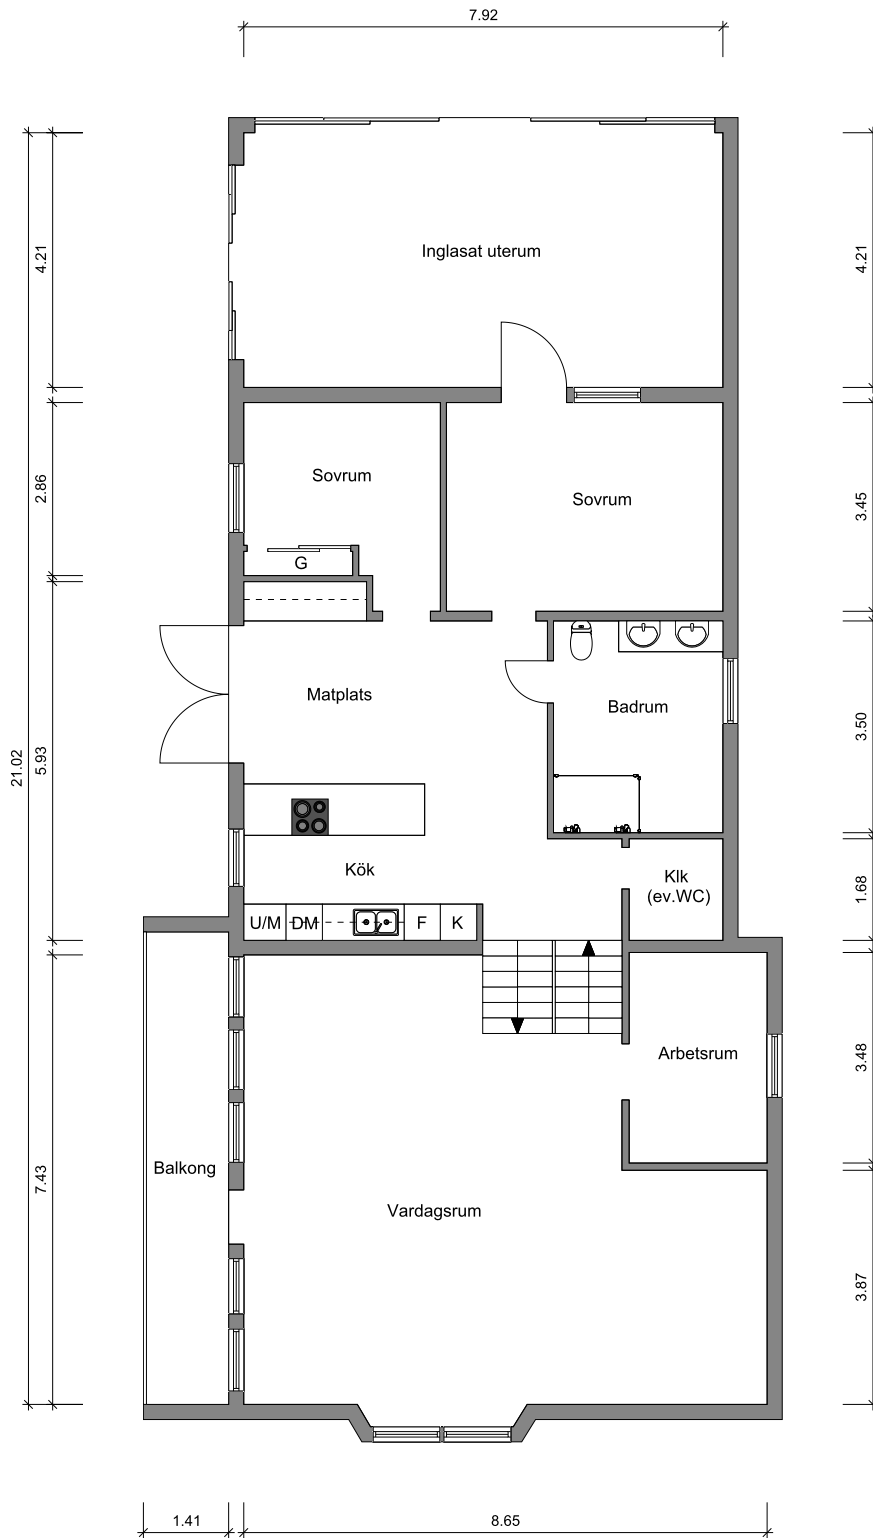

Viss avvikelse kan förekomma. Skala och mått kan avvika från verkligheten.

Renhammar
MÄKLARKONSULT